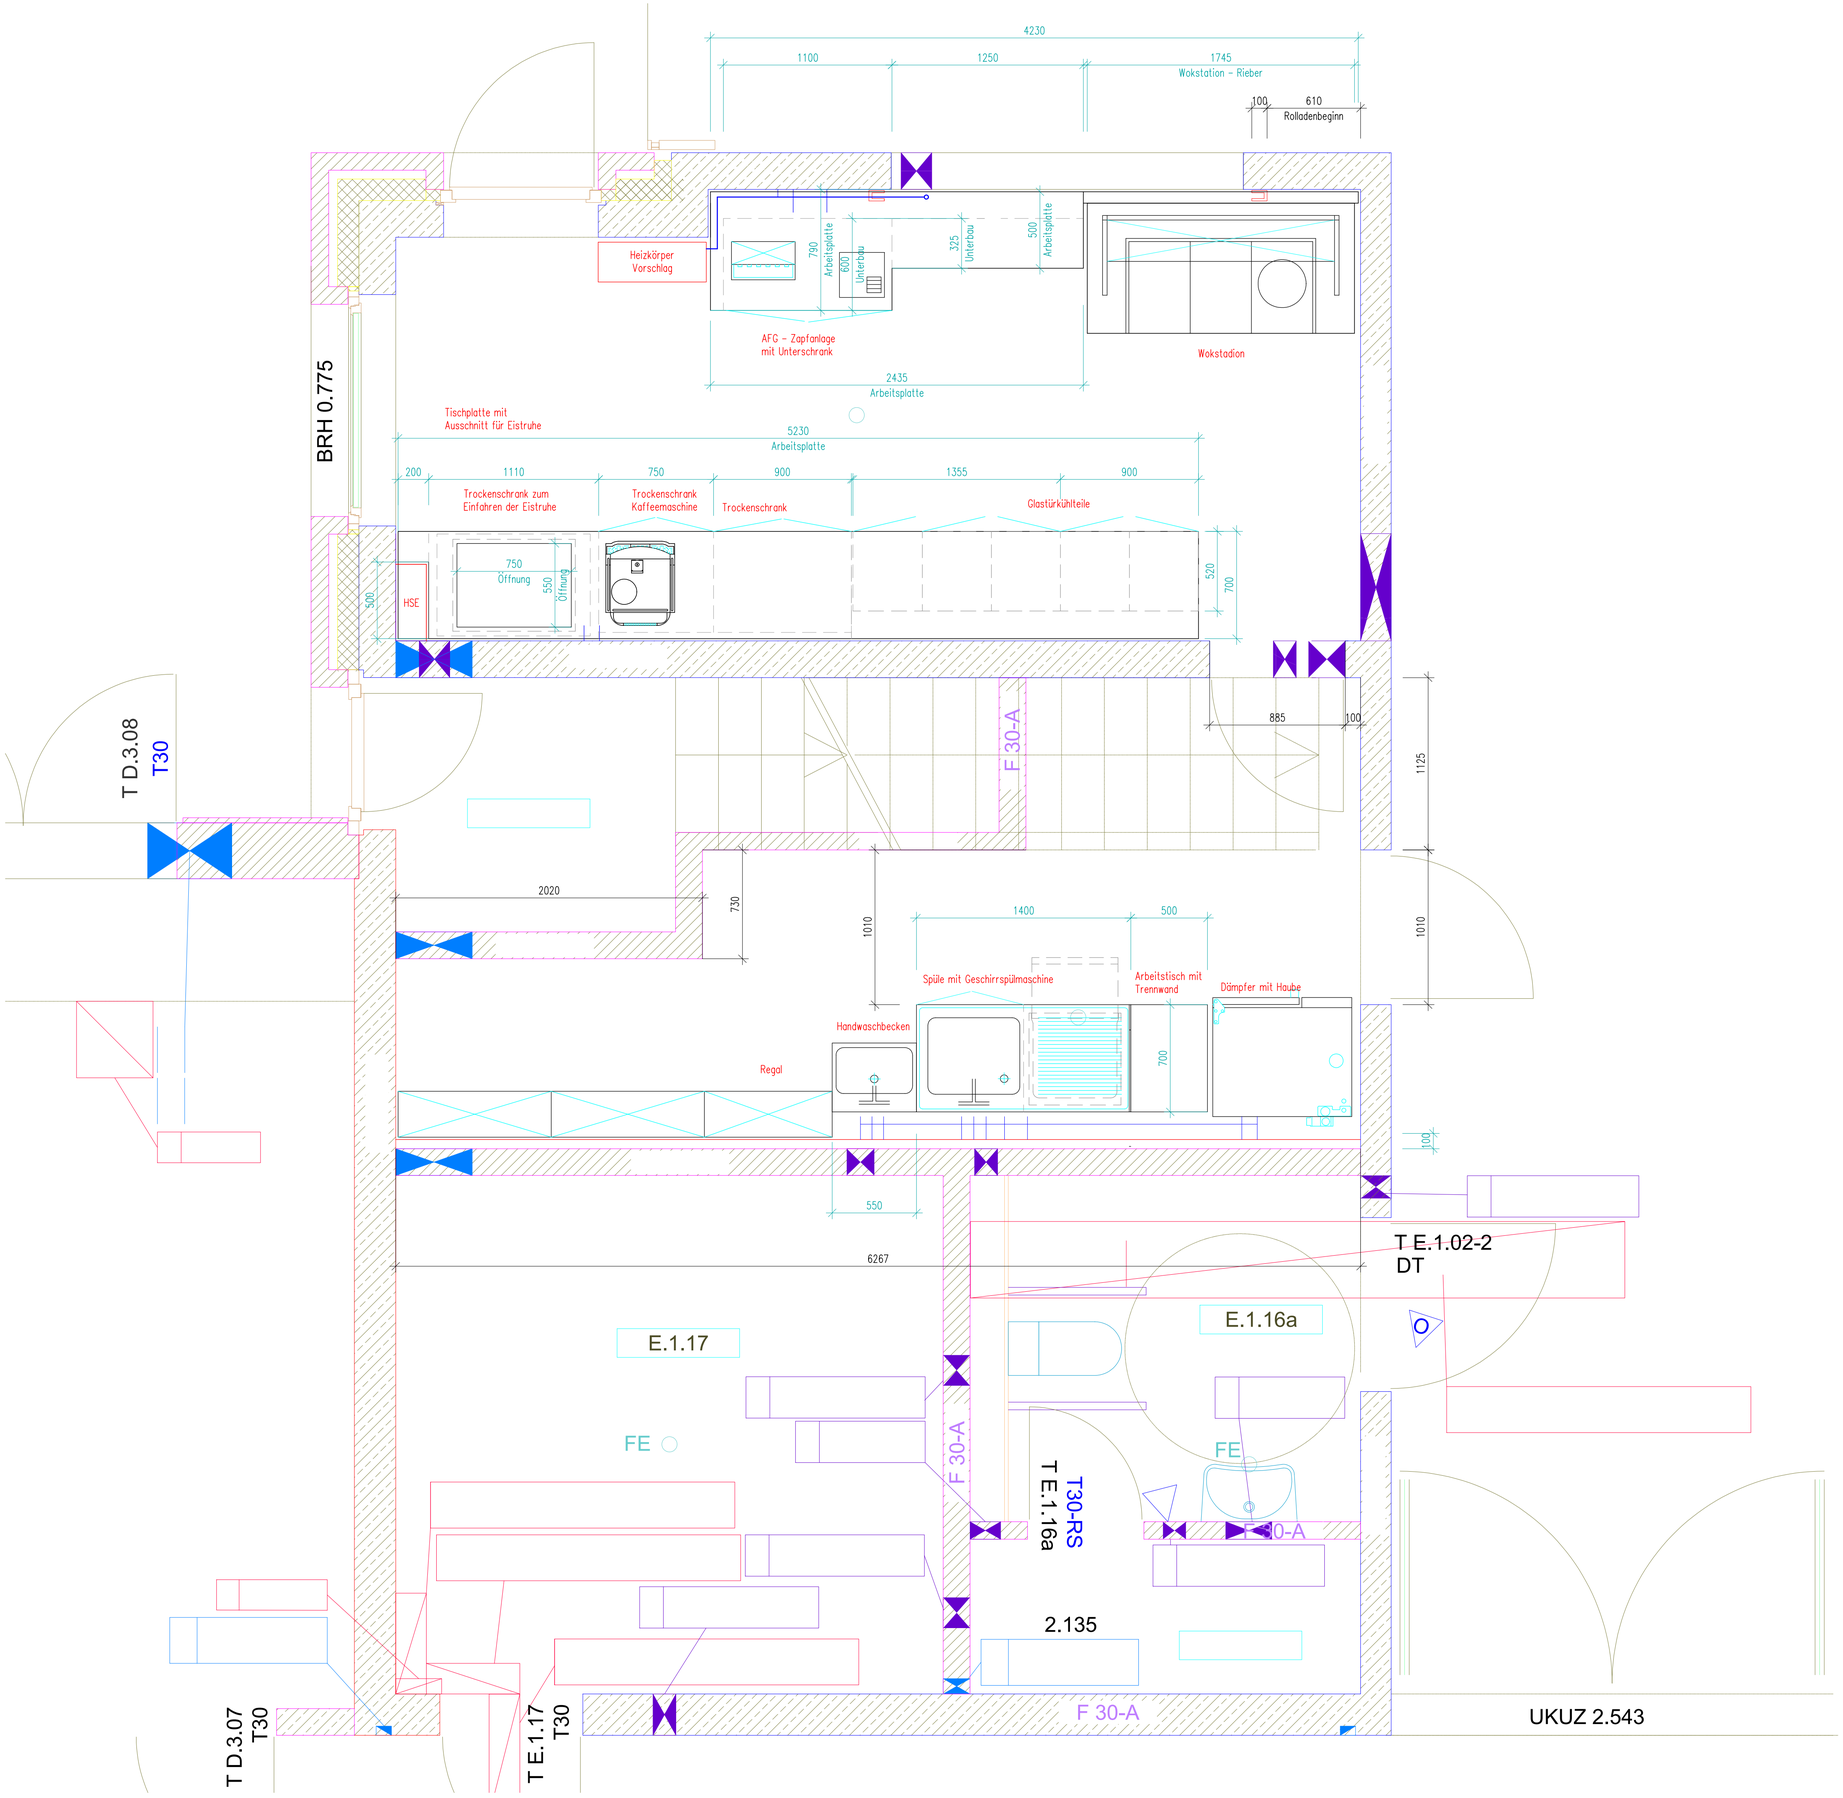
4230
1100
1250
1745
Wokstation - Rieber
100
610
Rolladenbeginn
Heizkörper
Vorschlag
790
Arbeitsplatte
600
Unterbau
325
Unterbau
500
Arbeitsplatte
AFG - Zapfanlage
mit Unterschrank
Wokstadion
2435
Arbeitsplatte
BRH 0.775
Tischplatte mit
Ausschnitt für Eistruhe
5230
Arbeitsplatte
200
1110
750
900
1355
900
Trockenschrank zum
Einfahren der Eistruhe
Trockenschrank
Kaffeemaschine
Trockenschrank
Glastürkühlteile
750
Öffnung
550
Öffnung
500
HSE
520
700
T D.3.08
T30
F 30-A
885
100
1125
1010
2020
730
1010
1400
500
Spüle mit Geschirrspülmaschine
Arbeitstisch mit
Trennwand
Dämpfer mit Haube
Handwaschbecken
Regal
700
100
550
6267
T E.1.02-2
DT
E.1.16a
E.1.17
FE
F 30-A
T30-RS
T E.1.16a
FE
F 30-A
2.135
F 30-A
UKUZ 2.543
T D.3.07
T30
T E.1.17
T30