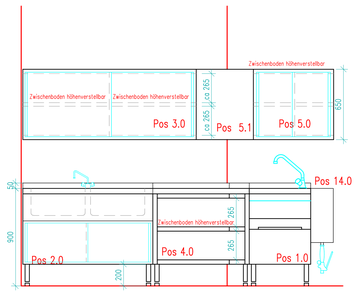
Zwischenboden höhenverstellbar
Zwischenboden höhenverstellbar
Zwischenboden höhenverstellbar
Pos 3.0
Pos 5.1
Pos 5.0
Pos 14.0
Zwischenboden höhenverstellbar
Pos 4.0
Pos 1.0
Pos 2.0

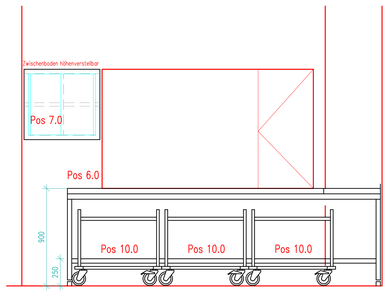
Zwischenboden höhenverstellbar
Pos 7.0
Pos 6.0
Pos 10.0
Pos 10.0
Pos 10.0

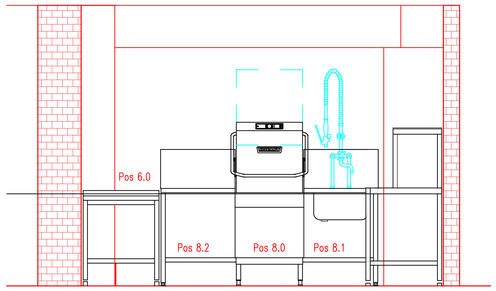
Pos 6.0
Pos 8.2
Pos 8.0
Pos 8.1

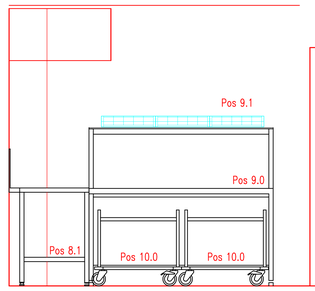
Pos 9.1
Pos 9.0
Pos 8.1
Pos 10.0
Pos 10.0

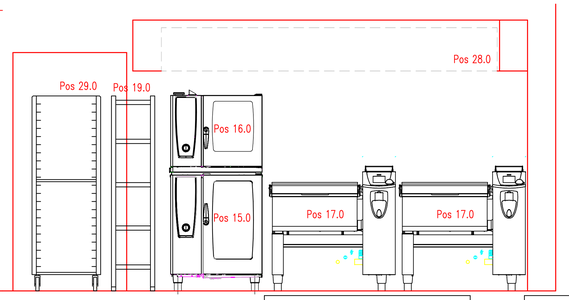
Pos 28.0
Pos 29.0
Pos 19.0
Pos 16.0
Pos 15.0
Pos 17.0
Pos 17.0

Änderung

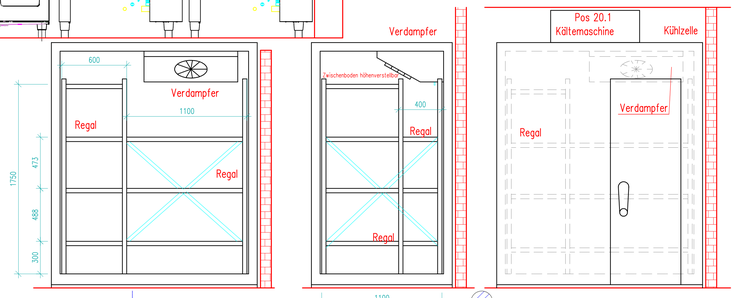
Regal
Verdampfer
Regal
Regal
Verdampfer
Pos 20.1
Kältemaschine
Kühlzelle
Verdampfer
Regal

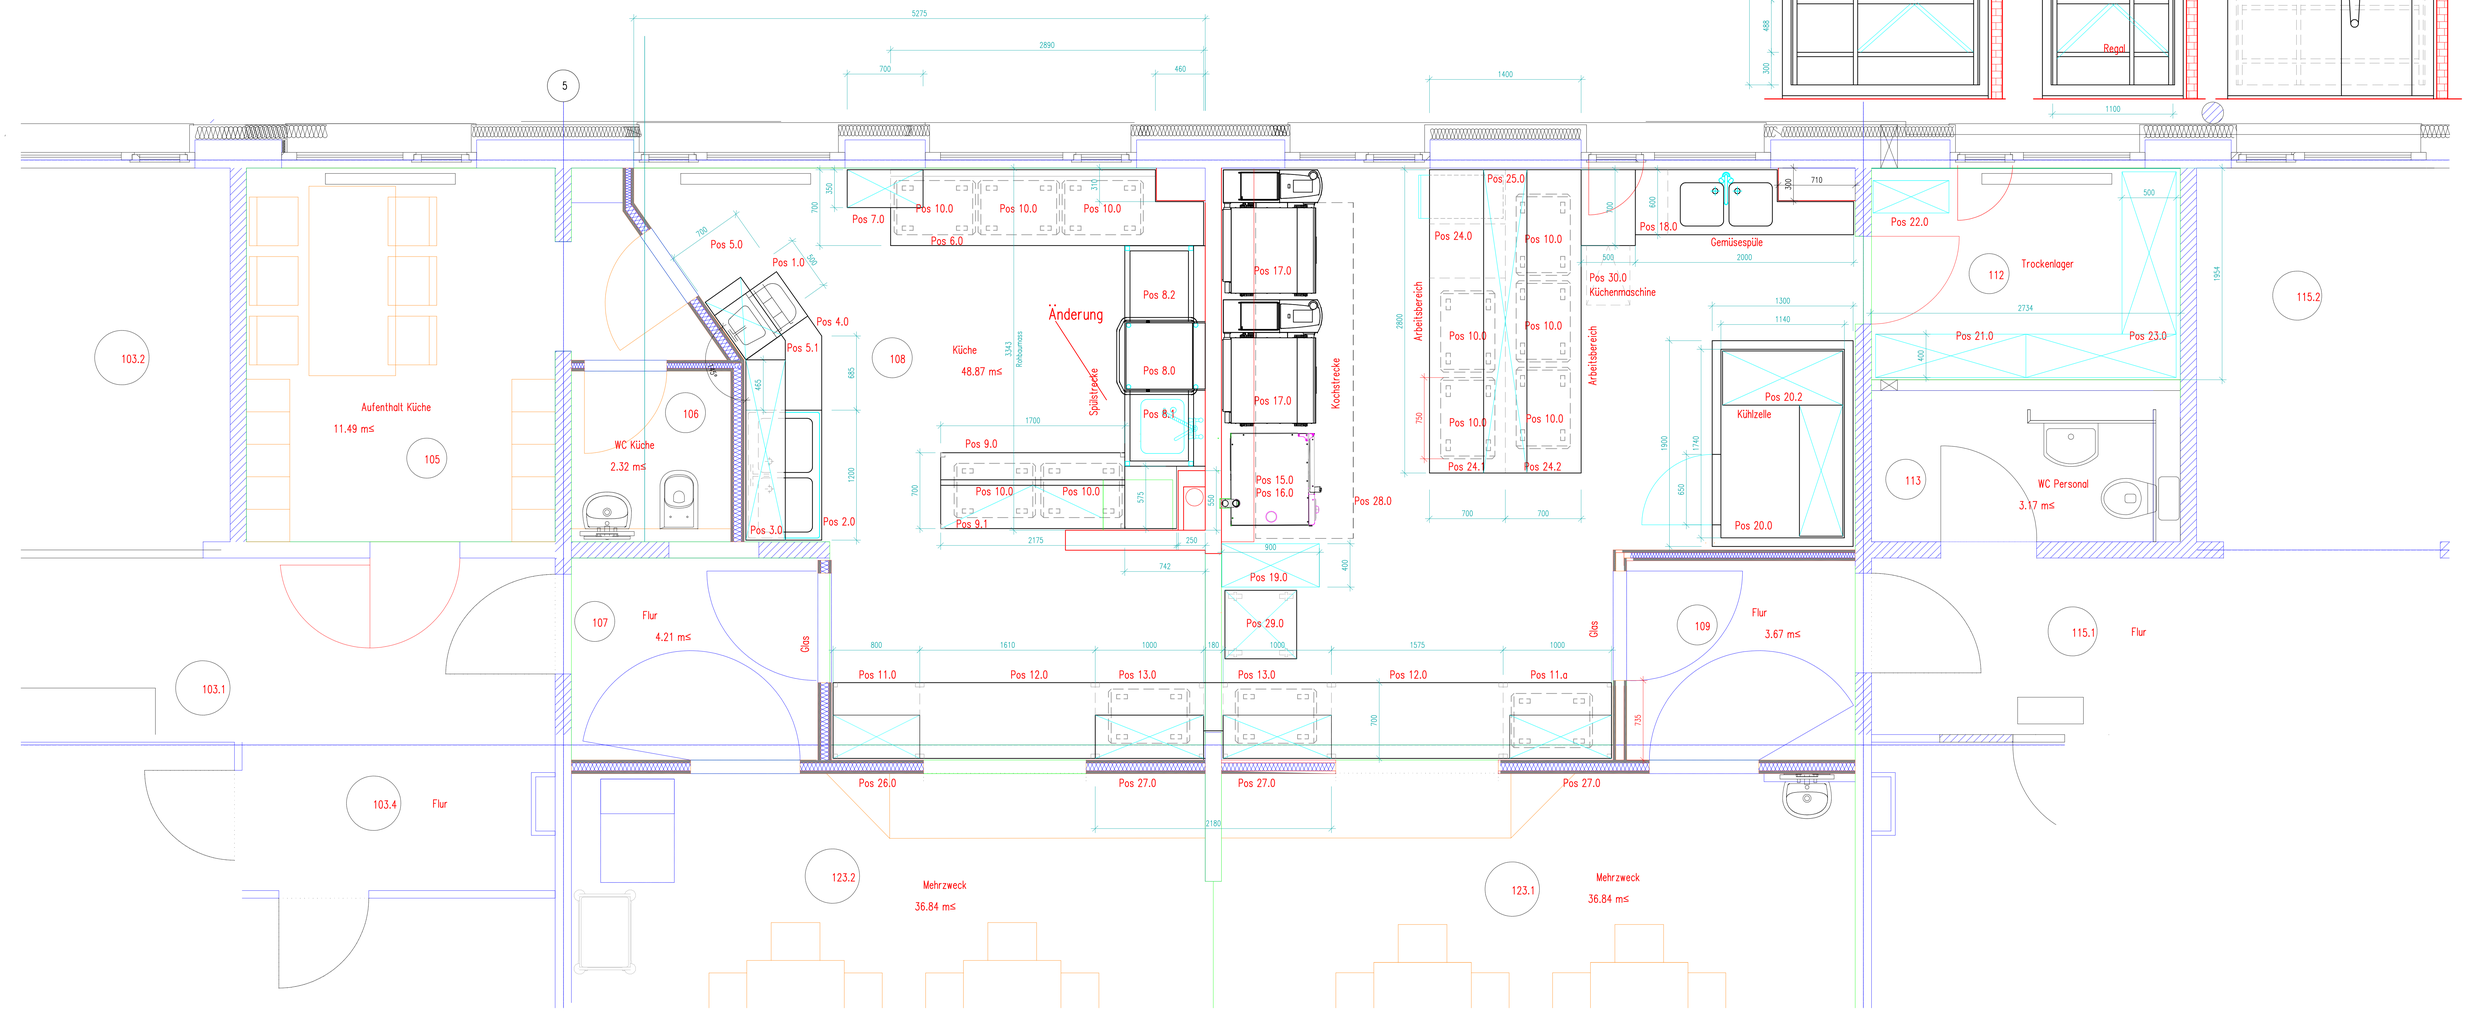
5
103.2
Aufenthalt Küche
11.49 m≤
105
106
WC Küche
2.32 m≤
108
Küche
48.87 m≤
Änderung
Spülstrecke
Kochstrecke
Pos 5.0
Pos 1.0
Pos 4.0
Pos 5.1
Pos 3.0
Pos 2.0
Pos 7.0
Pos 10.0
Pos 10.0
Pos 10.0
Pos 6.0
Pos 8.2
Pos 8.0
Pos 8.1
Pos 17.0
Pos 17.0
Pos 9.0
Pos 10.0
Pos 10.0
Pos 9.1
Pos 15.0
Pos 16.0
Pos 28.0
Pos 19.0
Pos 29.0
107
Flur
4.21 m≤
Glas
Pos 11.0
Pos 12.0
Pos 13.0
Pos 13.0
Pos 12.0
Pos 11.a
Pos 26.0
Pos 27.0
Pos 27.0
Pos 27.0
103.1
103.4
Flur
123.2
Mehrzweck
36.84 m≤
Arbeitsbereich
Pos 25.0
Pos 24.0
Pos 10.0
Pos 10.0
Pos 10.0
Pos 10.0
Pos 24.1
Pos 24.2
Arbeitsbereich
Pos 18.0
Gemüsespüle
Pos 30.0
Küchenmaschine
Pos 20.2
Kühlzelle
Pos 20.0
109
Flur
3.67 m≤
123.1
Mehrzweck
36.84 m≤
Pos 22.0
112
Trockenlager
Pos 21.0
Pos 23.0
115.2
113
WC Personal
3.17 m≤
115.1
Flur

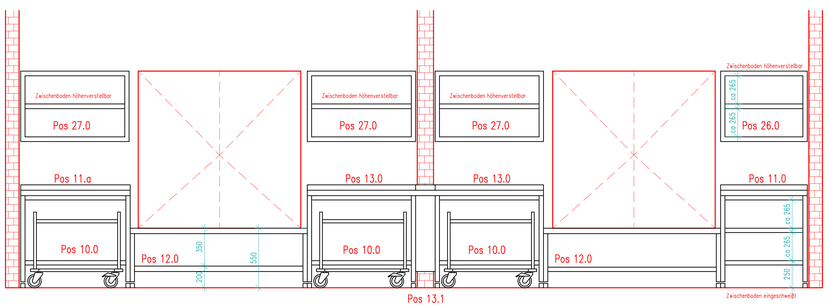
Zwischenboden höhenverstellbar
Zwischenboden höhenverstellbar
Zwischenboden höhenverstellbar
Zwischenboden höhenverstellbar
Pos 27.0
Pos 27.0
Pos 27.0
Pos 26.0
Pos 11.a
Pos 13.0
Pos 13.0
Pos 11.0
Pos 10.0
Pos 12.0
Pos 10.0
Pos 10.0
Pos 12.0
Pos 13.1
Zwischenboden eingeschweißt

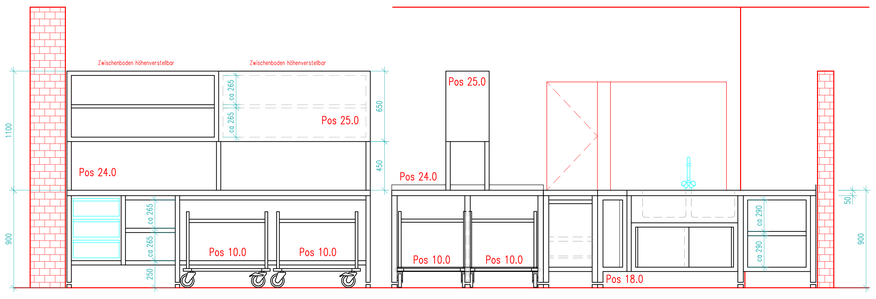
Zwischenboden höhenverstellbar
Zwischenboden höhenverstellbar
Pos 25.0
Pos 24.0
Pos 10.0
Pos 10.0
Zwischenboden höhenverstellbar

Pos 25.0
Pos 24.0
Pos 10.0
Pos 10.0
Pos 18.0